



Johanniter-Komfortwohnen in der Kurstadt Bad Wörishofen



Leben mit Stil – Service
und Betreuung nach Wunsch

Kurzbeschreibung

- Bodentiefe Fenster
- Elektrische Rollläden
- Funktionale Einbauküche vom Schreiner
- Terrasse (teilw. überdacht)
- Hochwertiger Vinylboden in Dielenholloptik und -haptik
- Hauseigene Telefonanlage sowie Hausnotruf mit 24 Stunden Rufbereitschaft
- Telefon- und Internetanschluss
- Kabelfernsehen
- Zentrale Schließ- und Videogegensprechanlage
- Ebenerdige, barrierefreie Dusche
- Rutschsichere Bodenfliesen im Bad
- Stellfläche für Ihre Waschmaschine und Ihren Trockner im Bad
- Lagerabteil im Erdgeschoss

Beratung und Kontakt

Johanniter-Unfall-Hilfe e.V.
Regionalverband Oberbayern
Kaufbeurer Straße 28
86825 Bad Wörishofen
Tel. 08247 3 1075-3000
komfortwohnen.bad-woerishofen@johanniter.de
johanniter.de/komfortwohnen-badwoerishofen

2-Zimmer-Wohnung N-105

Gebäude	Nord
Anzahl der Zimmer	2
Etage	1. OG
Lage	Ost

Flächenzusammenstellung nach Wohnflächenverordnung

Wohnen/Essen	26,62 m ²
Schlafen	26,62 m ²
Küche	5,62 m ²
Bad	5,62 m ²
Balkon	7,88 m ²
Gesamt	72,36 m²

Kaltmiete (inkl. Lagerabteil)	1.283,00 €
Mietnebenkosten*	380,00 €
Servicepauschale	252,72 €
jede weitere Person	(194,84 €)
Gesamtmierte (warm)	1.915,72 €
Gesamtmierte 2 Personen	2.110,56 €
Kautions	3 Kaltmieten




* Die Entgelte können sich in Abhängigkeit von der Entwicklung der Betriebs- und Heizkosten verändern und sind verbrauchsabhängig.

Alle Angaben Stand Oktober 2026



JOHANNITER
Aus Liebe zum Leben

Johanniter-Komfortwohnen Bad Wörishofen – Herzlich willkommen!

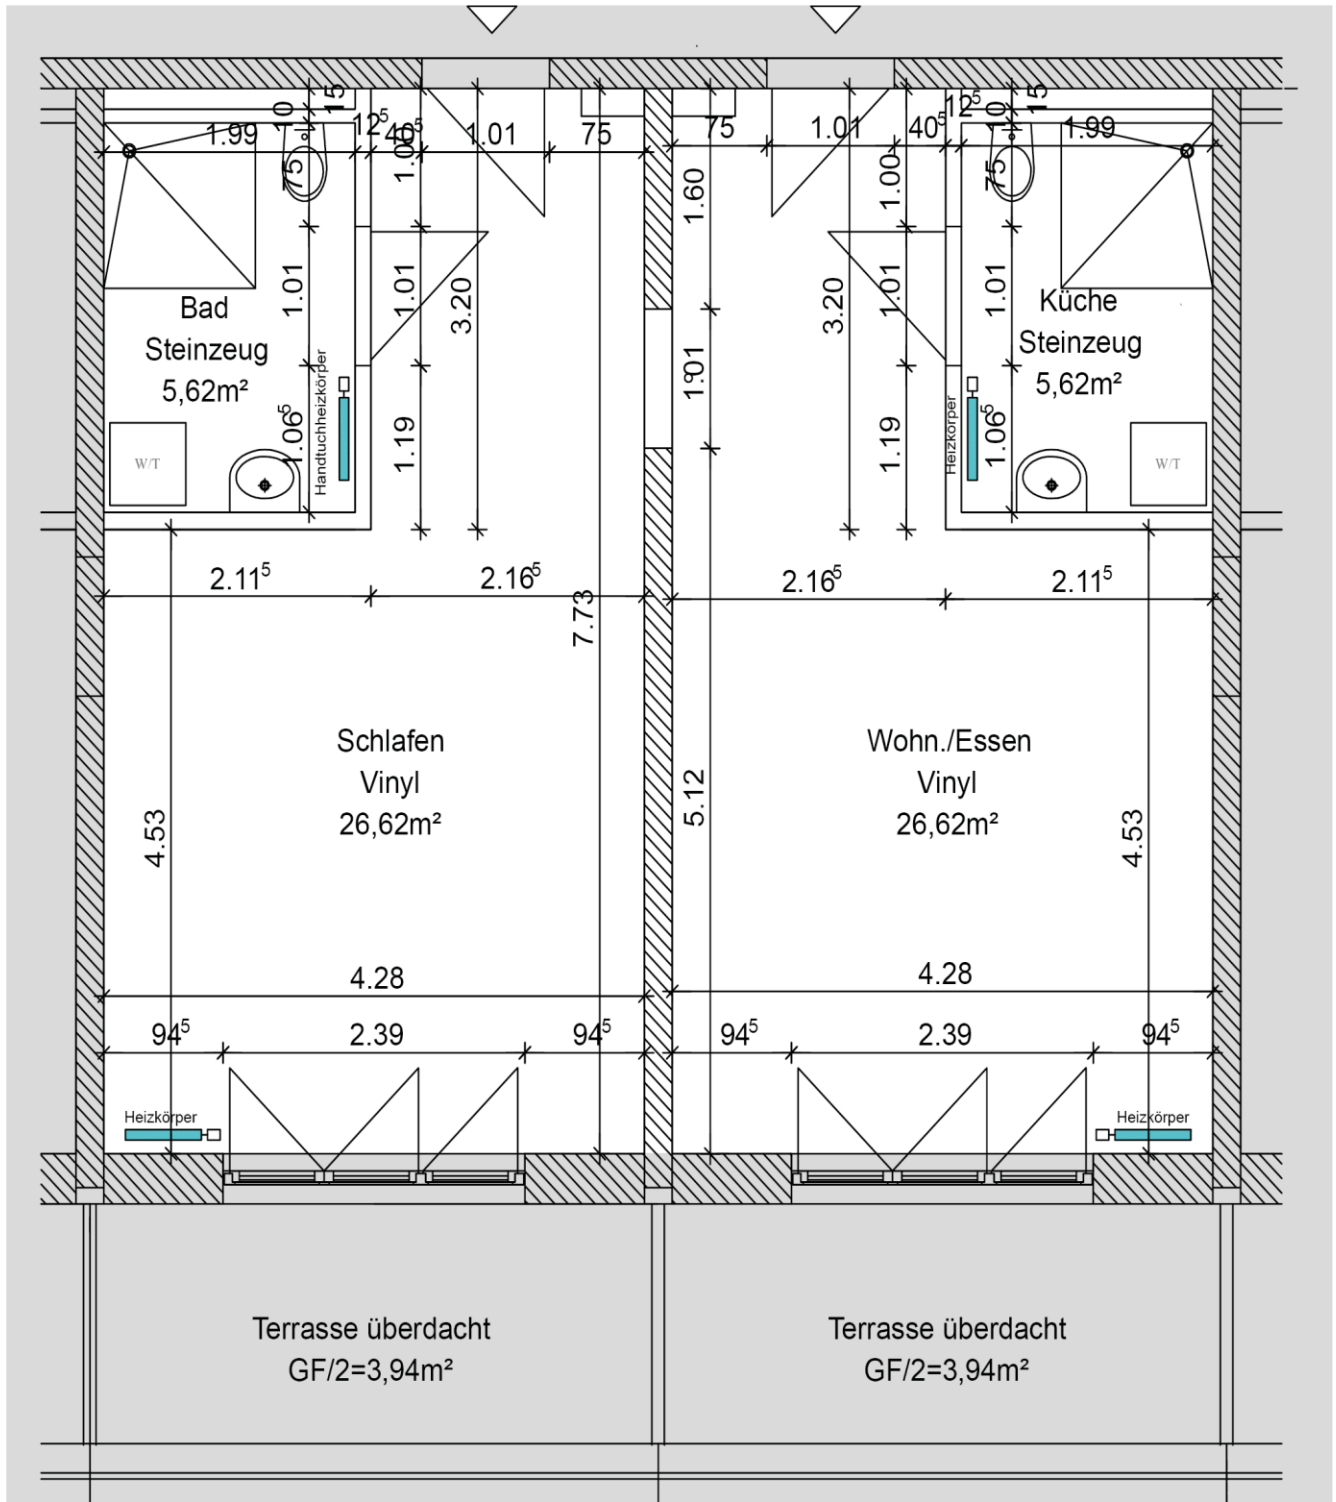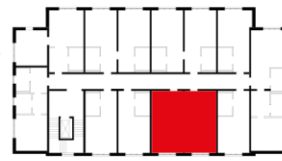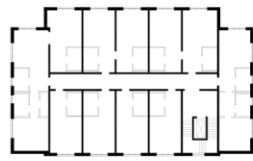

Maßstab 1:50

Wohnung N- 105



JOHANNITER
Aus Liebe zum Leben